


**FÖR GODKÄNNANDE!!**  
GÄLLER EJ SOM UNDERLAG FÖR ATT BYGGA

Schaktet skall ha en fast installerad belysning enl. EN 81-2, §5.9.  
Belysning utanför elskåp och vid hissmaskin, skall vara min. 200Lux.

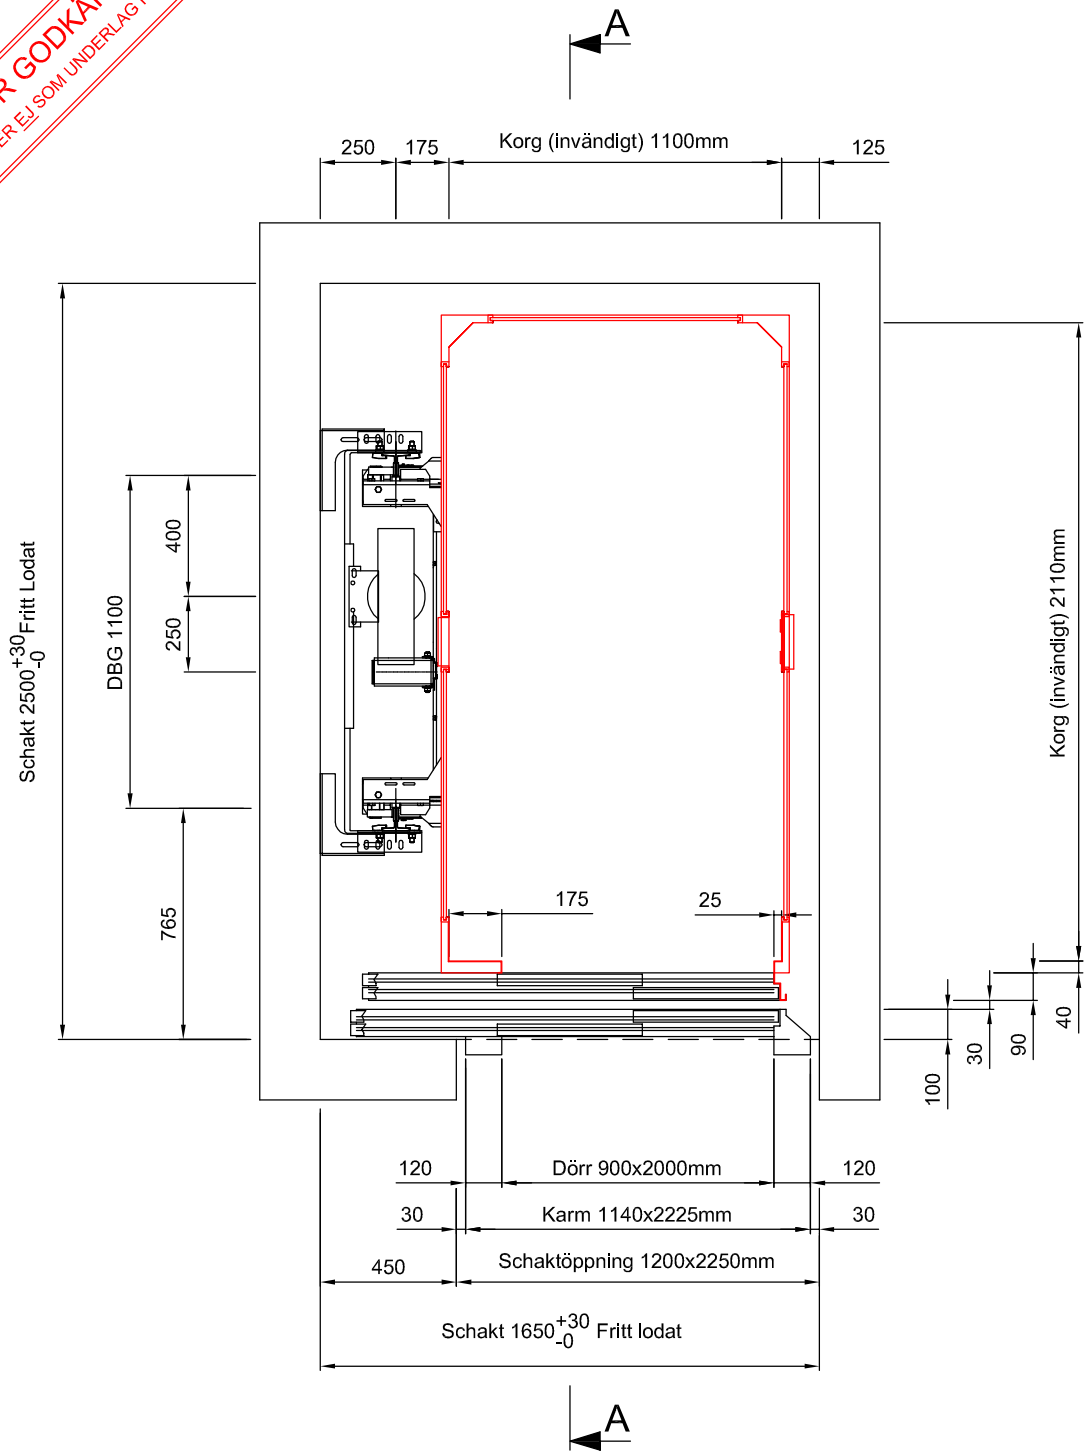

"Temperaturen i maskinrum och schakt hålls mellan +15 - +40 grader Celsius"

# GREEN LIFT 1000kg, en ingång

KORG: 1100x2110x2170mm  
DÖRR: 900x2000mm

09-08-17

