


FÖR GODKÄNNANDE!!
GÄLLER EJ SOM UNDERLAG FÖR ATT BYGGA

Schaktet skall ha en fast installerad belysning enl. EN 81-2, §5.9.
Belysning utanför elskåp och vid hissmaskin, skall vara min. 200Lux.

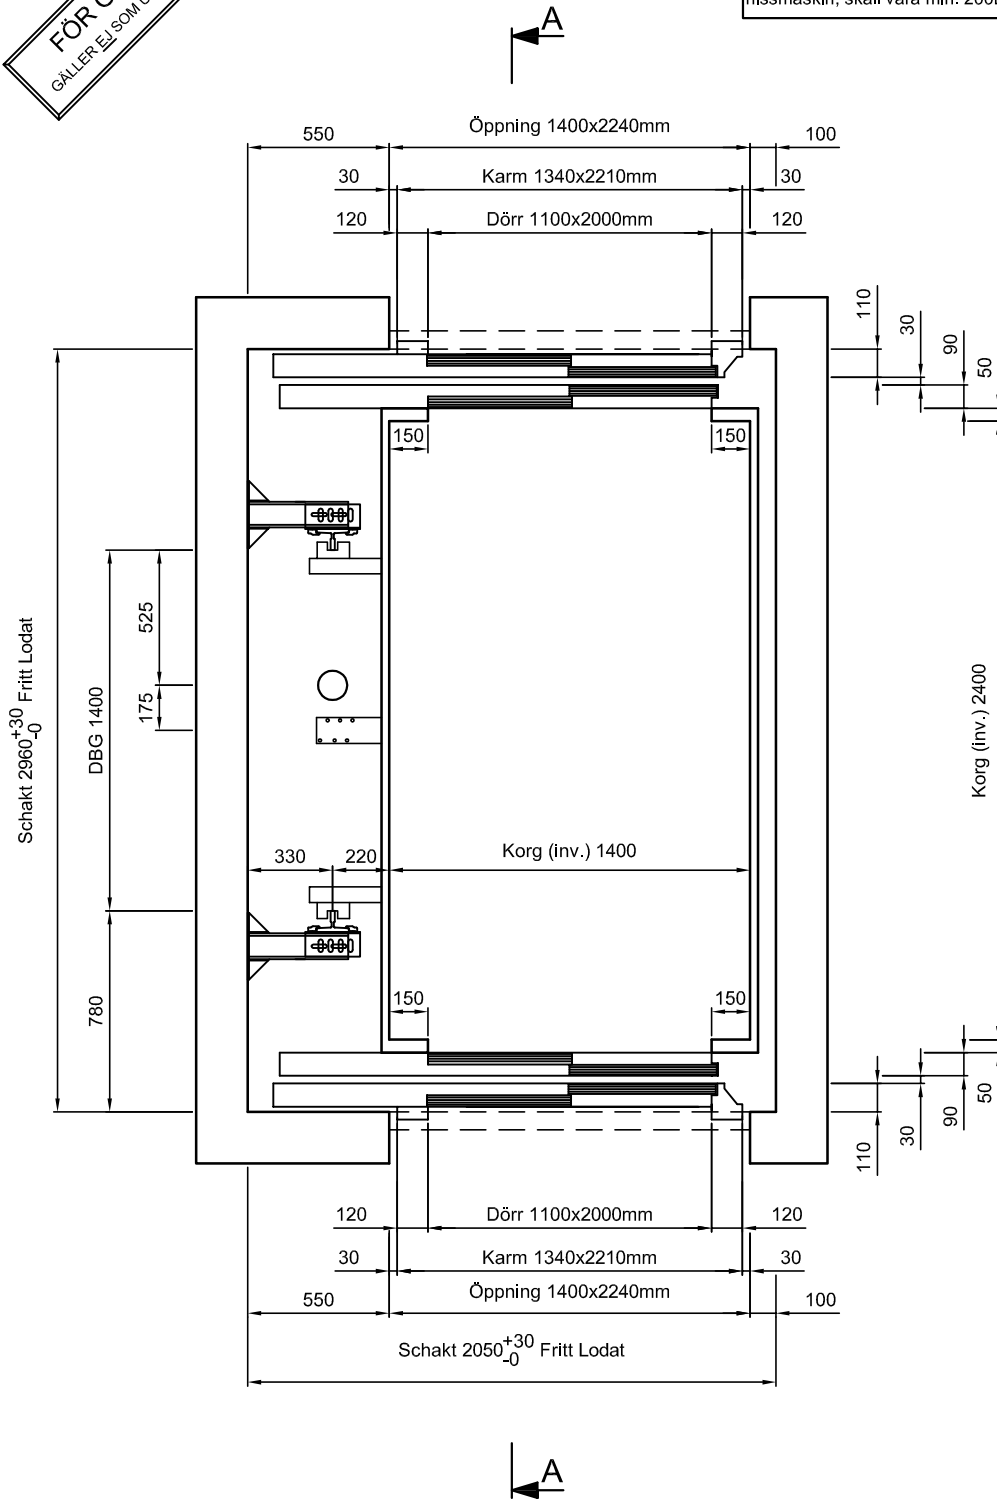

"Temperaturen i maskinrum och schakt hålls mellan +15 - +40 grader Celsius"

GREEN LIFT 1500 kg, genomgång

KORG: 1400x2400x2200mm
DÖRR: 1100x2000mm

10-12-27

