


FÖR GODKÄNNANDE!!
 GÄLLER EJ SOM UNDERLAG FÖR ATT BYGGA

Schaktet skall ha en fast installerad belysning enl. EN 81-2, §5.9.
 Belysning utanför elskåp och vid hissmaskin, skall vara min. 200Lux.

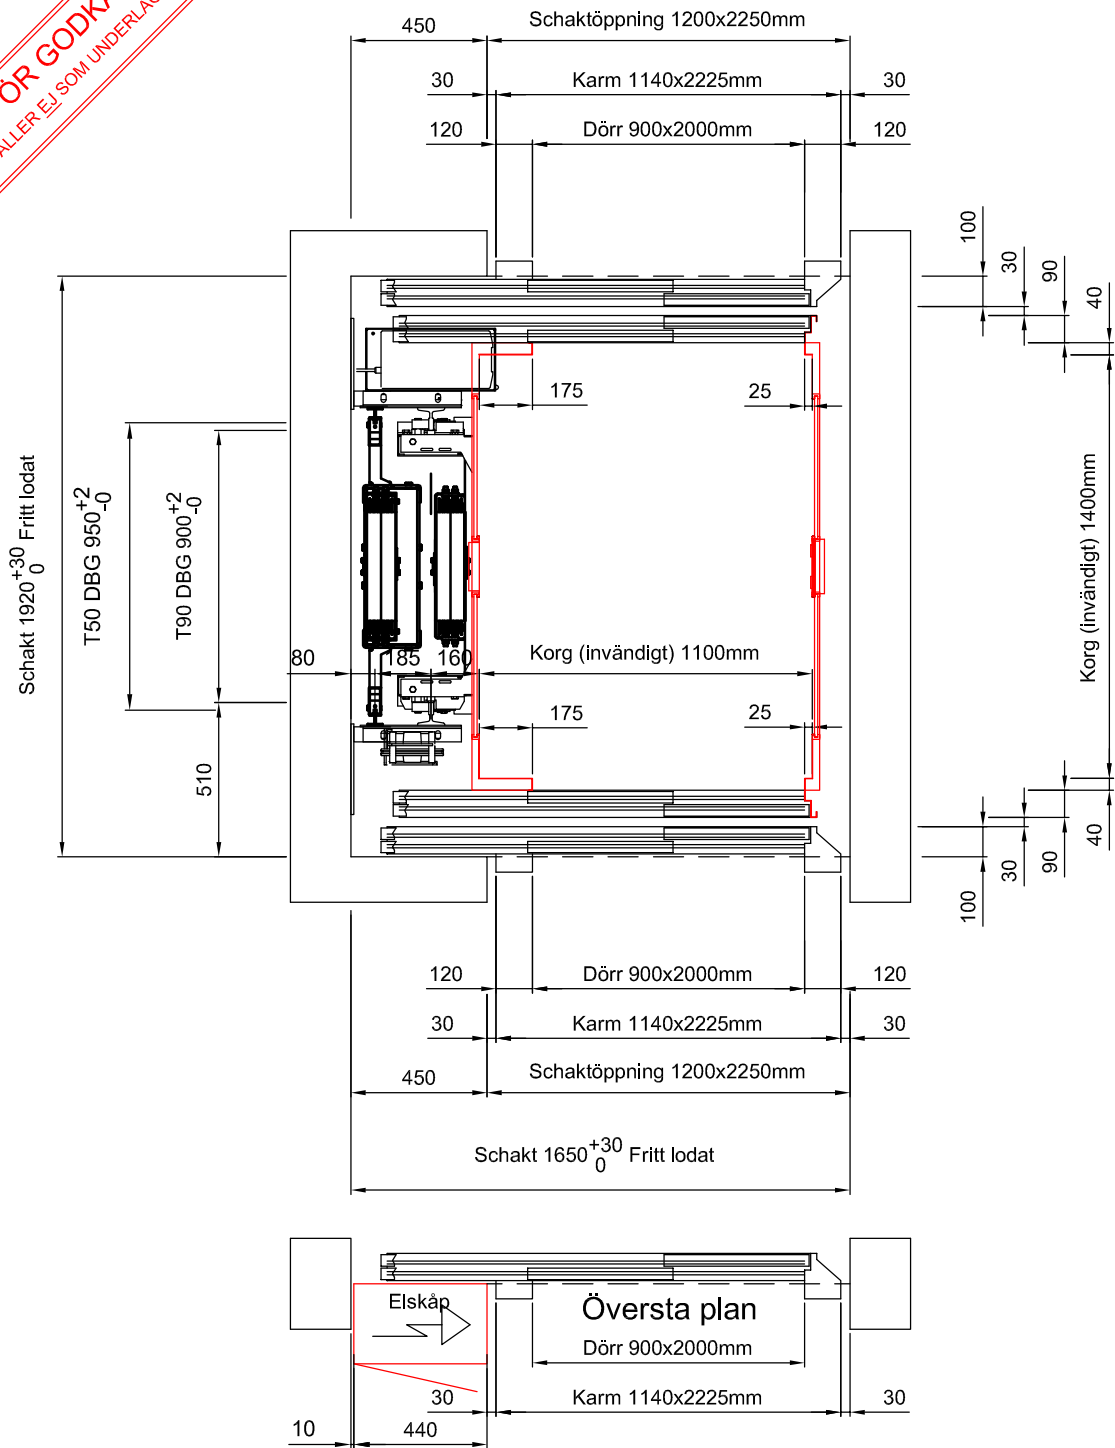

"Temperaturen i maskinrum och schakt hålls mellan +15 - +40 grader Celsius"

GEAR LESS BELT 630kg, genomgång

KORG: 1100x1400x2170mm
 DÖRR: 900x2000mm

09-08-17

